

# ANUNȚ DE PARTICIPARE

privind achiziționarea serviciilor de proiectare privind modernizarea sistemului interior de încălzire și apă menajeră a blocului de studii nr 1

prin procedura de achiziție Achiziție de valoare mică

\*Procedura a fost inclusă în planul de achiziții publice a autorității contractante (Da/Nu): Da

Link-ul către planul de achiziții publice publicat: <https://usarb.md/planul-de-achizitii-publice/>

1. Denumirea autorității contractante: Universitatea de Stat „Alec Russo” din Bălți

2. IDNO: 1007602000972

3. Adresa: mun. Bălți, str. Pușkin, 38

4. Numărul de telefon/fax: (+373) 231 52 363; 52 473

5. Adresa de e-mail și pagina web oficială a autorității contractante: sectia.planificare@usarb.md

6. Adresa de e-mail sau pagina web oficială de la care se va putea obține accesul la documentația de atribuire: documentația de atribuire este anexată în cadrul procedurii în SIA RSAP și pe pagina web a Universității <http://usarb.md/achizitii-publice/>

7. Tipul autorității contractante și obiectul principal de activitate (dacă este cazul, mențiunea că autoritatea contractantă este o autoritate centrală de achiziție sau că achiziția implică o altă formă de achiziție comună): Instituție Publică de învățământ superior

8. Cumpărătorul invită operatorii economici interesați, care îi pot satisface necesitățile, să participe la procedura de achiziție privind livrarea următoarelor bunuri:

Nr. d/o	Cod CPV	Denumirea bunurilor solicitate	Unitatea de măsură	Cantitatea	Specificarea tehnică deplină solicitată, Standarde de referință	Valoarea estimată (se va indica pentru fiecare lot în parte) fără TVA
<b>Lotul 1</b>						
1	71321200-6	Servicii de proiectare privind modernizarea sistemului interior de încălzire și apă menajeră a blocului de studii nr. 1	Volum de lucrări	1	Conform caietului de sarcini atasat	88 000,00
<b>Valoarea estimativă totală fără TVA</b>						<b>88 000,00</b>

9. În cazul procedurilor de preselecție se indică numărul minim al candidaților și, dacă este cazul, numărul maxim al acestora \_\_\_\_\_

10. În cazul în care contractul este împărțit pe loturi, un operator economic poate depune oferta (se va selecta):

1) Pentru un singur lot;

2) Pentru mai multe loturi;

3) Pentru toate loturile;

4) Alte limitări privind numărul de loturi care pot fi atribuite aceluiași ofertant \_\_\_\_\_

11. Admiterea sau interzicerea ofertelor alternative: Nu se admite

12. Termenii și condițiile de livrare/prestare solicitați: în decurs de 30 zile lucrătoare din data semnării contractului și înregistrării acestuia la Agenția Achiziții Publice

13. Termenul de valabilitate a contractului: 31.12.2024

14. Contract de achiziție rezervat atelierelor protejate sau că acesta poate fi executat numai în cadrul unor programe de angajare protejată (după caz): Nu se aplică

15. Prestarea serviciului este rezervată unei anumite profesii în temeiul unor legi sau al unor acte administrative (după caz): Nu se aplică

16. Scurta descriere a criteriilor privind eligibilitatea operatorilor economici care pot determina eliminarea acestora și a criteriilor de selecție/de preselecție; nivelul minim (nivelurile minime) al (ale) cerințelor eventual impuse; se menționează informațiile solicitate (DUAE, documentație):

Nr. d/o	Descrierea criteriului/cerinței	Mod de demonstrare a îndeplinirii criteriului/cerinței:	Nivelul minim/Obligativitatea
1	Oferta	ORIGINALE - confirmate prin aplicarea semnăturii electronice a ofertantului. Specificații tehnice (Anexa 22) Specificații de preț (Anexa 23)	Obligativiu
2	Garanția pentru ofertă – 2% din valoarea ofertei fără TVA	ORIGINAL - confirmat prin aplicarea semnăturii electronice a ofertantului. Scrisoare de garanție bancară pentru ofertă în original emisă de către instituția financiară. sau b) Transfer pe contul autorității contractante, conform următoarelor date bancare : <i>Beneficiarul plății: <u>Universitatea de Stat „Alec Russo” din Bălți</u></i> <i>Denumirea Băncii: <u>B.C., „Moldindconbank” S.A., suc. Bălți</u></i> <i>Contul bancar: <u>MOLDMD2X</u></i> <i>Codul fiscal: <u>1007602000972</u></i> <i>IBAN: <u>MD03ML000000022519211717</u></i>	Obligativiu
3	Dovada înregistrării persoanei juridice. Certificat/decizie de înregistrare a întreprinderii sau extras.	Copie - semnat electronic de către operatorul economic (în conformitate cu art. 33, alin. (14), lit. (i) al Legii 131/15 și punct. 25 din HG 987 din 10.10.2018)	Obligativiu
4	Cererea de participare	Original, conform Anexei nr. 7, confirmată prin aplicarea semnăturii electronice de către operatorul economic.	Obligativiu
5	Declarație privind valabilitatea ofertei	Original, conform Anexei nr. 8, confirmată prin aplicarea semnăturii electronice de către operatorul economic.	Obligativiu
6	Declarație privind experiența activității de proiectare	Declarație privind experiența activității de proiectare la care va fi anexată lista principalelor servicii prestate efectuate în ultimii 3 ani, cu anexarea minim 2 contracte în domeniul proiectării, valoarea egală sau mai mare din valoarea viitorului contract pentru fiecare contract în parte.	Obligativiu
7	Cerință obligatorie	Toți participanții vor lua cunoștință, în mod obligatoriu, cu obiectul la fața locului de pe Pușkin 38. Vizita poate fi efectuată în zilele de luni-vineri; cu telefonarea prealabilă la tel. 023152 363; 069977852	Obligativiu

17. **Garanția pentru ofertă, după caz** Scrisoare de garanție bancară sau Garanție pentru ofertă prin transfer la contul autorității contractate, cuantumul 2% din suma ofertei fără TVA.

18. **Garanția de bună execuție a contractului, după caz** Scrisoare de garanție bancară sau Garanție pentru ofertă prin transfer la contul autorității contractate, cuantumul 5 % din valoarea totală cu TVA a contractului de achiziții publice.

19. **Termenul de garanție a lucrărilor sau serviciilor de proiectare și de lucrări: 5 ani.**

20. **Motivul recurgerii la procedura accelerată (în cazul licitației deschise, restrânseși a procedurii negociate), după caz: Nu se aplică**

21. Tehnici și instrumente specifice de atribuire (dacă este cazul specificați dacă se va utiliza acordul-cadru, sistemul dinamic de achiziție sau licitația electronică): Nu se aplică
22. Condiții speciale de care depinde îndeplinirea contractului (indicați după caz): Prețul cel mai scăzut
23. Ofertele se prezintă în valuta: lei MD
24. Criteriul de evaluare aplicat pentru atribuirea contractului: prețul cel mai scăzut și corespunderea termenilor și cerințelor din caiet de sarcini.
25. Termenul limită de depunere/deschidere a ofertelor:
- conform SIA RSAP /până la: [ora exactă] Informația o găsiți în SIA „RSAP”
  - pe: [data] Informația o găsiți în SIA „RSAP”
26. Adresa la care trebuie transmise ofertele sau cererile de participare:
- Ofertele sau cererile de participare vor fi depuse electronic prin intermediul SIA RSAP*
27. Termenul de valabilitate a ofertelor: 60 zile
28. Locul deschiderii ofertelor: SIA „RSAP”  
*Ofertele întârziate vor fi respinse.*
29. Persoanele autorizate să asiste la deschiderea ofertelor:
- Ofertanții sau reprezentanții acestora au dreptul să participe la deschiderea ofertelor, cu excepția cazului când ofertele au fost depuse prin SIA RSAP.*
30. Limba sau limbile în care trebuie redactate ofertele sau cererile de participare: limba română
31. Respectivul contract se referă la un proiect și/sau program finanțat din fonduri ale Uniunii Europene: Nu se aplică
32. Denumirea și adresa organismului competent de soluționare a contestațiilor:  
*Agencia Națională pentru Soluționarea Contestațiilor*  
*Adresa: mun. Chișinău, bd. Ștefan cel Mare și Sfânt nr.124 (et.4), MD 2001;*  
*Tel/Fax/email:022-820 652, 022 820-651, contestatii@ansc.md*
33. Data (datele) și referința (referințele) publicărilor anterioare în Jurnalul Oficial al Uniunii Europene privind contractul (contractele) la care se referă anunțul respectiv (dacă este cazul): Nu se aplică
34. Data publicării anunțului de intenție sau, după caz, precizarea că nu a fost publicat un astfel de anunț: nu a fost publicat un anunț de intenție
35. Data transmiterii spre publicare a anunțului de participare: conform SIA „RSAP”
36. În cadrul procedurii de achiziție publică se va utiliza/accepta:
- | Denumirea instrumentului electronic                              | Se va utiliza/accepta sau nu |
|--|------------------------------|
| depunerea electronică a ofertelor sau a cererilor de participare | Se acceptă                   |
| sistemul de comenzi electronice                                  | Nu se acceptă                |
| facturarea electronică   | Se acceptă                   |
| plățile electronice  | Se acceptă                   |

37. Alte informații relevante: Nu se aplică

Conducătorul grupului de lucru: \_\_\_\_\_

*[Signature]*



L.Ș.

*[Signature]*

## CAIET DE SARCINI

### Servicii de proiectare privind modernizarea sistemului interior de încălzire și apă menajeră a blocului de studii nr. 1

#### 1. Necesitate

Obiectivul investiției îl reprezintă:

1.1. Servicii de proiectare (modernizare);

- De proiectat reparația capitală a sistemului interior de încălzire și apă menajeră, distribuția pe orizontală pentru blocul de studii nr. 1 cu instalarea Punct Termic Individual. La elaborarea documentației de proiect proiectantul va fi responsabil pentru verificarea sarcinii termice. La elaborarea documentației tehnice de proiect de prevăzut conectarea punctului termic la rețele tehnoco-edilitare:
  - Sistemul interior de încălzire a clădirii (circuitul secundar);
  - Rețele electrice.

1.2. Verificarea PE conform prevederilor actelor normative în vigoare.

1.3 Capitolile proiectului:

- Proiectul schimbării rețelelor și calorifelelor.
- Proiectul de instalarea a Punctului Termic Individual.
- Devizul general și local pentru schimbarea rețelelor și calorifelor.
- Devizul general și local pentru instalarea Punctului Termic Individual.
- Memoriu explicativ.

#### 2. Cerințe privind caracteristicile tehnice

2.1 Cerințe generale

- Parametrii agentului termic (apă fierbinte din rețeaua de termoficare), la gardul sursei:
  - Temperatura conductă tur termoficare 70 – 120 °C;
  - Temperatura conduct retur termoficare 40-70 °C;
  - Presiunea pe conducta tur termoficare 11 bar;
  - Presiunea pe conducta de retur termoficare -2 bar.
- Calitatea apei din SACET mun. Bălți – apă dedurizată.

Temperaturile nominale ale rețelei de termoficare (tur/retur) de 120/70 °C corespund unei temperaturi a mediului exterior de minus (-) 18 °C. În aceste condiții agentul termic din rețeaua secundară a clădirii va avea următoarele temperaturi:

- Încălzire (tur/retur): 80/60 °C

- Toate cerințele tehnice sunt minimale și obligatorii. Toate serviciile oferite trebuie să corespundă cerințelor actelor normative în vigoare.

2.2 Specificații tehnice

Proiectarea rețelelor termice se va face conform normativelor în vigoare și a condițiilor tehnice eliberate.

Produsele, specificațiile tehnice și cantitățile necesare ale produselor care fac obiectul contractului vor fi prezentate în anexă, conform proiectului.

### **3. Prețul ofertei**

Prețul ofertei va cuprinde prețul serviciilor de proiectare, inclusiv serviciul de verificare a proiectului în lei, inclusiv TVA.

Serviciile de proiectare și verificare se vor executa la prețul din ofertă, nu se acceptă actualizarea prețurilor pe parcursul derulării contractului.

### **4. Cerințe față de ofertanți**

- Companie cu drept de elaborare a documentației de proiect;
- Experiență similară în proiectarea sistemului interior de încălzire și apă menajeră.

### **5. Termeni de elaborare și prestare a documentației de proiect**

Data demarării lucrărilor de proiectare este data semnării contractului de ambele părți.

Durata realizării proiectului de execuție se prevede a fi de 30 zile lucrătoare, inclusiv și verificarea lui de către verficatorul de proiect licențiat.

### **6. Condiții de receptive**

Ofertantul va prezenta:

- Copia proiectului de execuție pe support de hârtie – 3 exemplare și în varianta electronică;
- Documentațiile se vor recepționa în baza unui proces verbal de predare-primire;
- Factura fiscală.

### **7. Relații de contact:**

Prorector DAG Anatolie Ceban


tel: 0609977852

e-mail: [anatolie.ceban@usarb.md](mailto:anatolie.ceban@usarb.md)


**Prorector DAG**



**Anatolie Ceban**

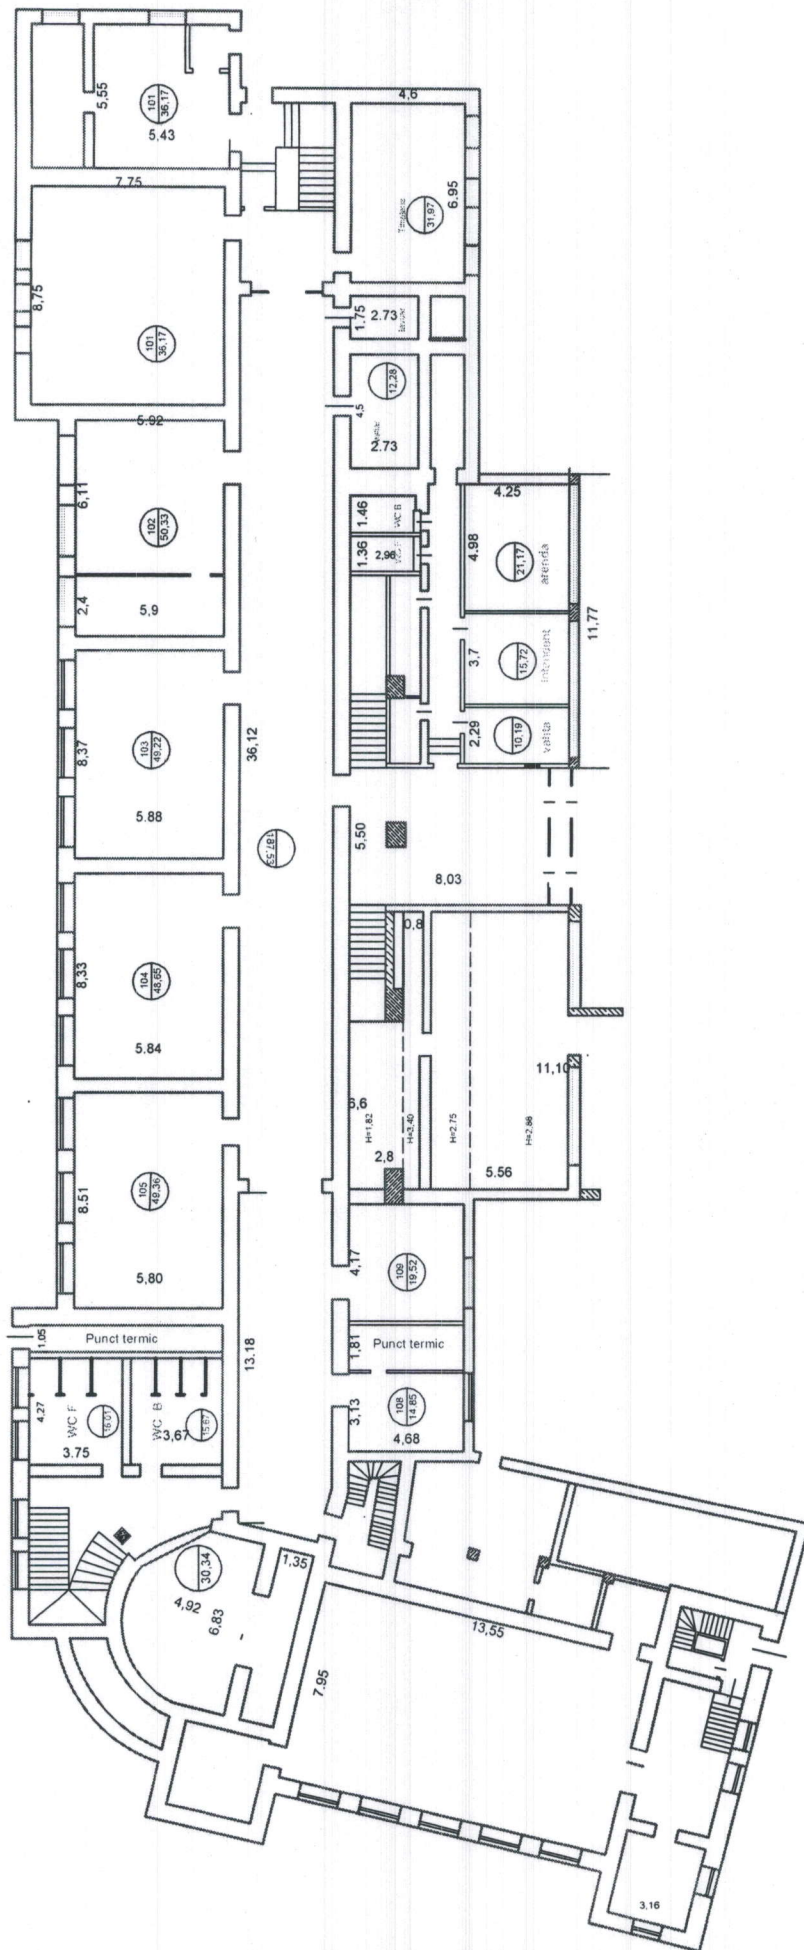


11-22-RC			
Nr. doc.	N. P.	Semnat.	
Elaborat.	Boinari N.		
Verificat			
Aprobat			
Blocul 1 Demisol			faza
			P
scara 1:200			Plansa
			1
			3
			S.C.R.C. USARB m. Balti, 2024

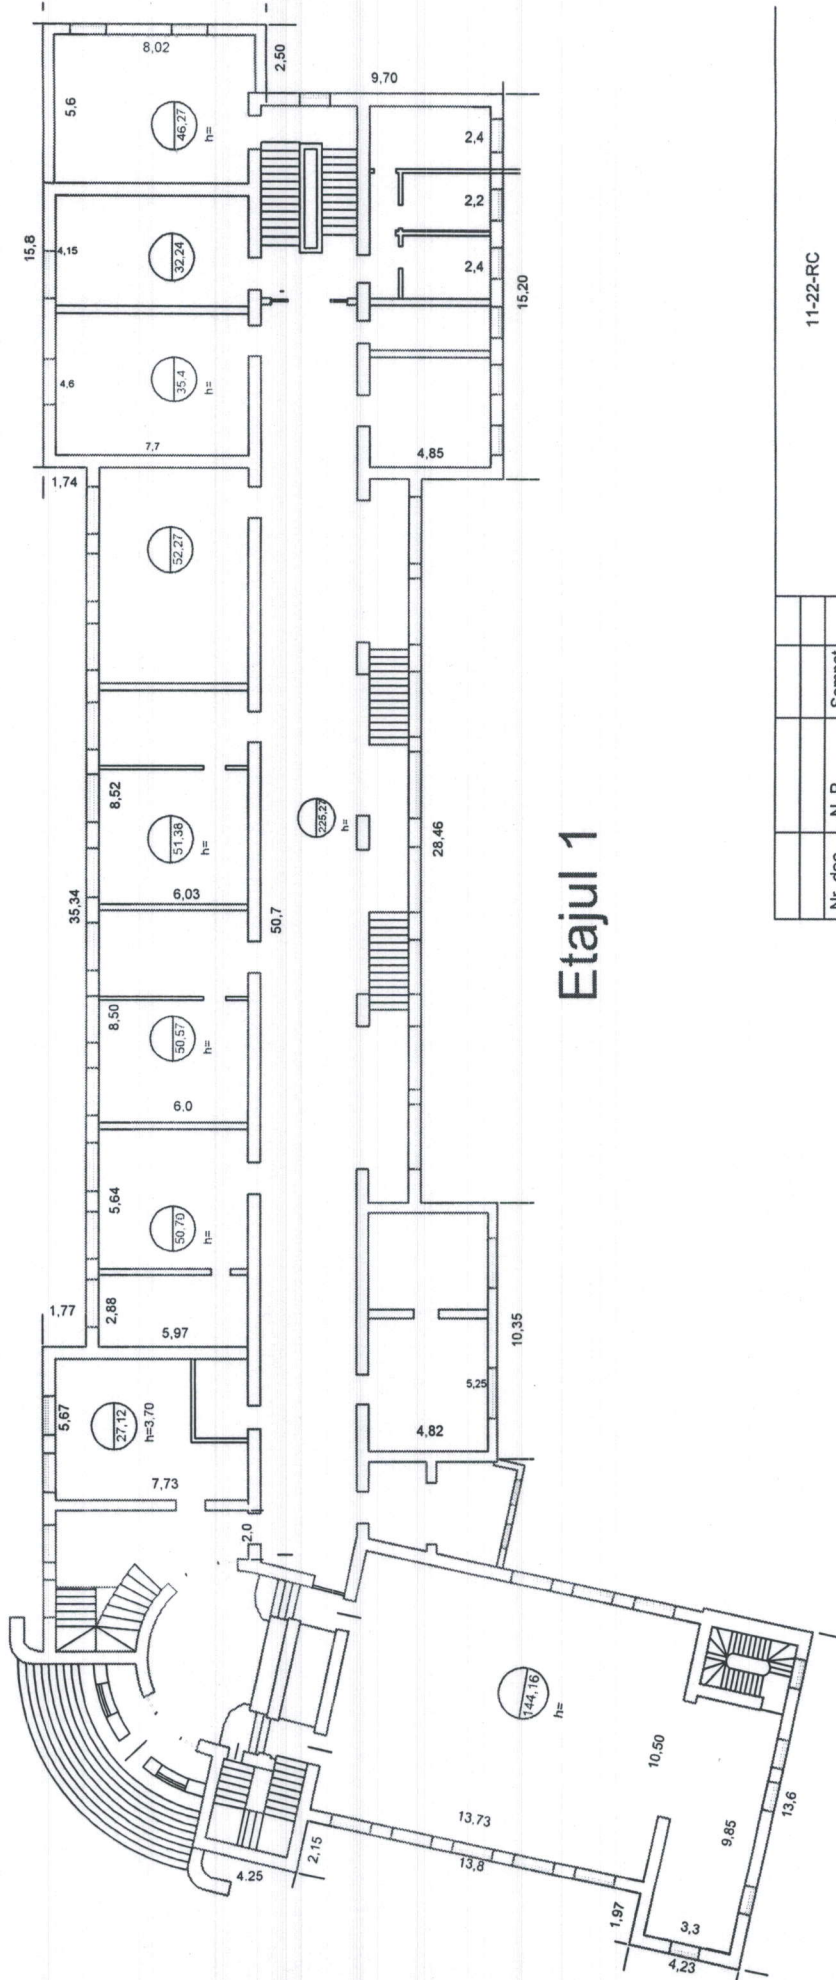

# Etajul 1

Nr. doc.	N. P.	Semnat	11-22-RC		
Elaborat	Botnari N.		Blocul 1 Etajul 1		
Verificat			faza	Planşa	Planşe
Aprobat			P	2	3
			scara 1:200		
			S.C.R.C USARB m.Balti, 2024		

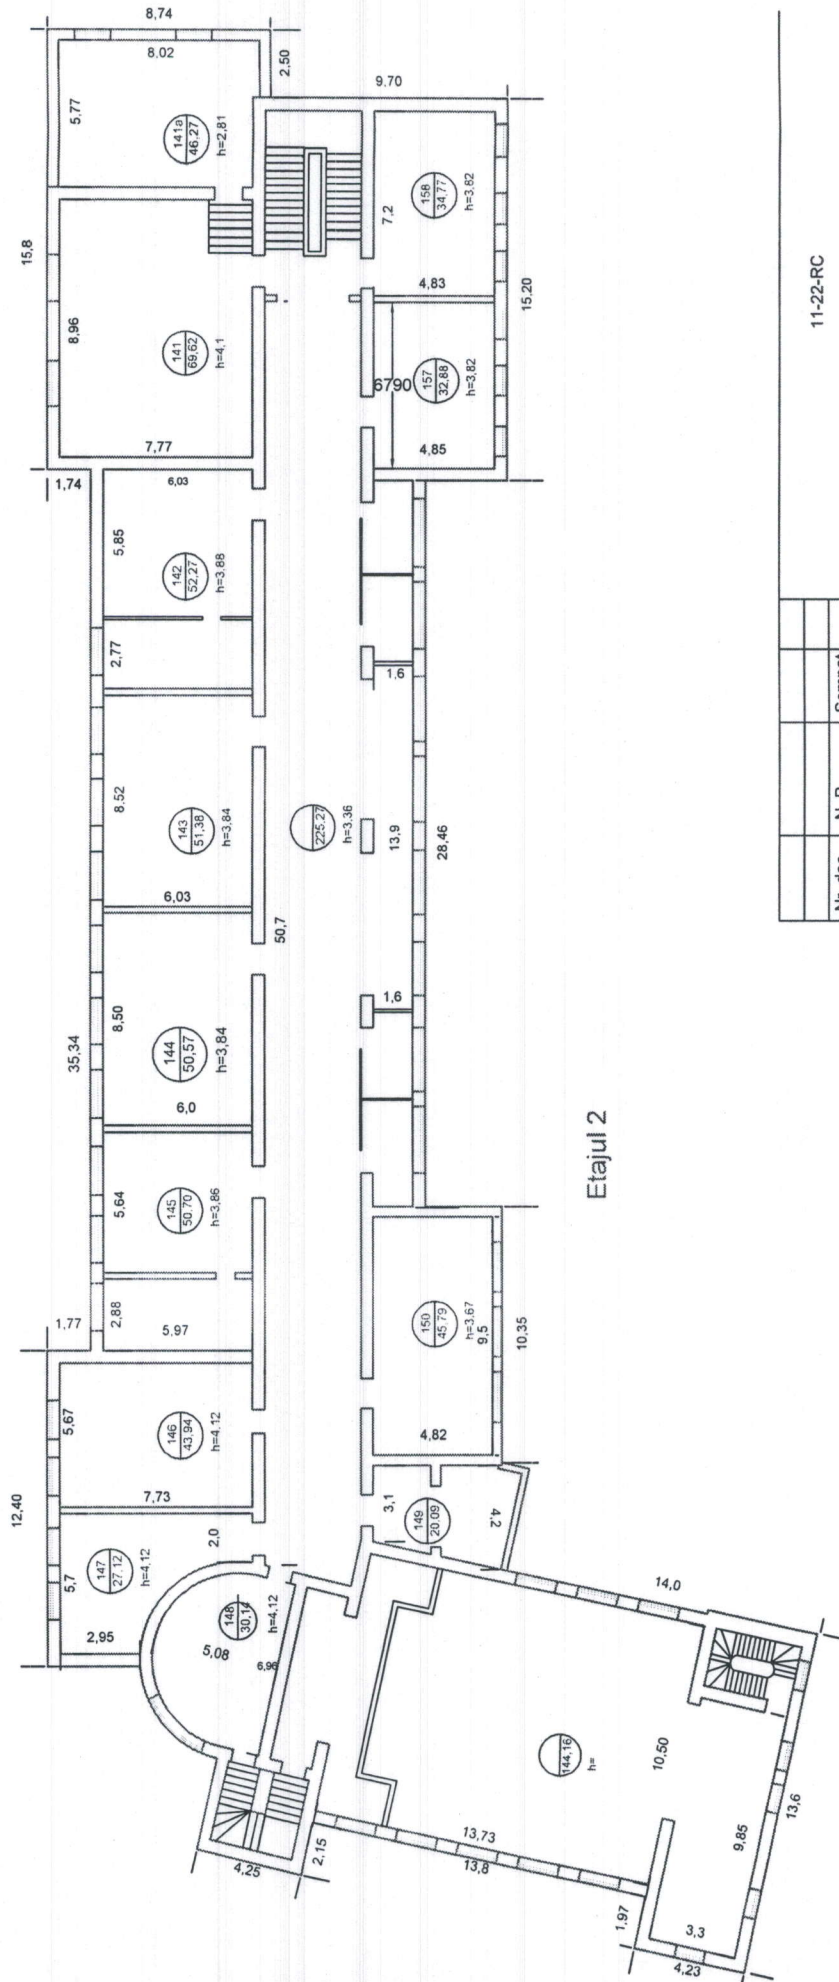

Etajul 2

11-22-RC		Semnat.	
Blocul 1 Etajul 2		faza	
scara 1:200		P	3
S.C.R.C USARB m.Balti, 2024		Planse	
		P	3
		Aprobat	